


Fichier:G:\048\480000-LeBreton\LeBreton\Cal\Nicolas\LeBreton Boulevard\Class EA Phase 3 Report (design concepts)\Annexes\dwg\Exhibit-9b.dwg

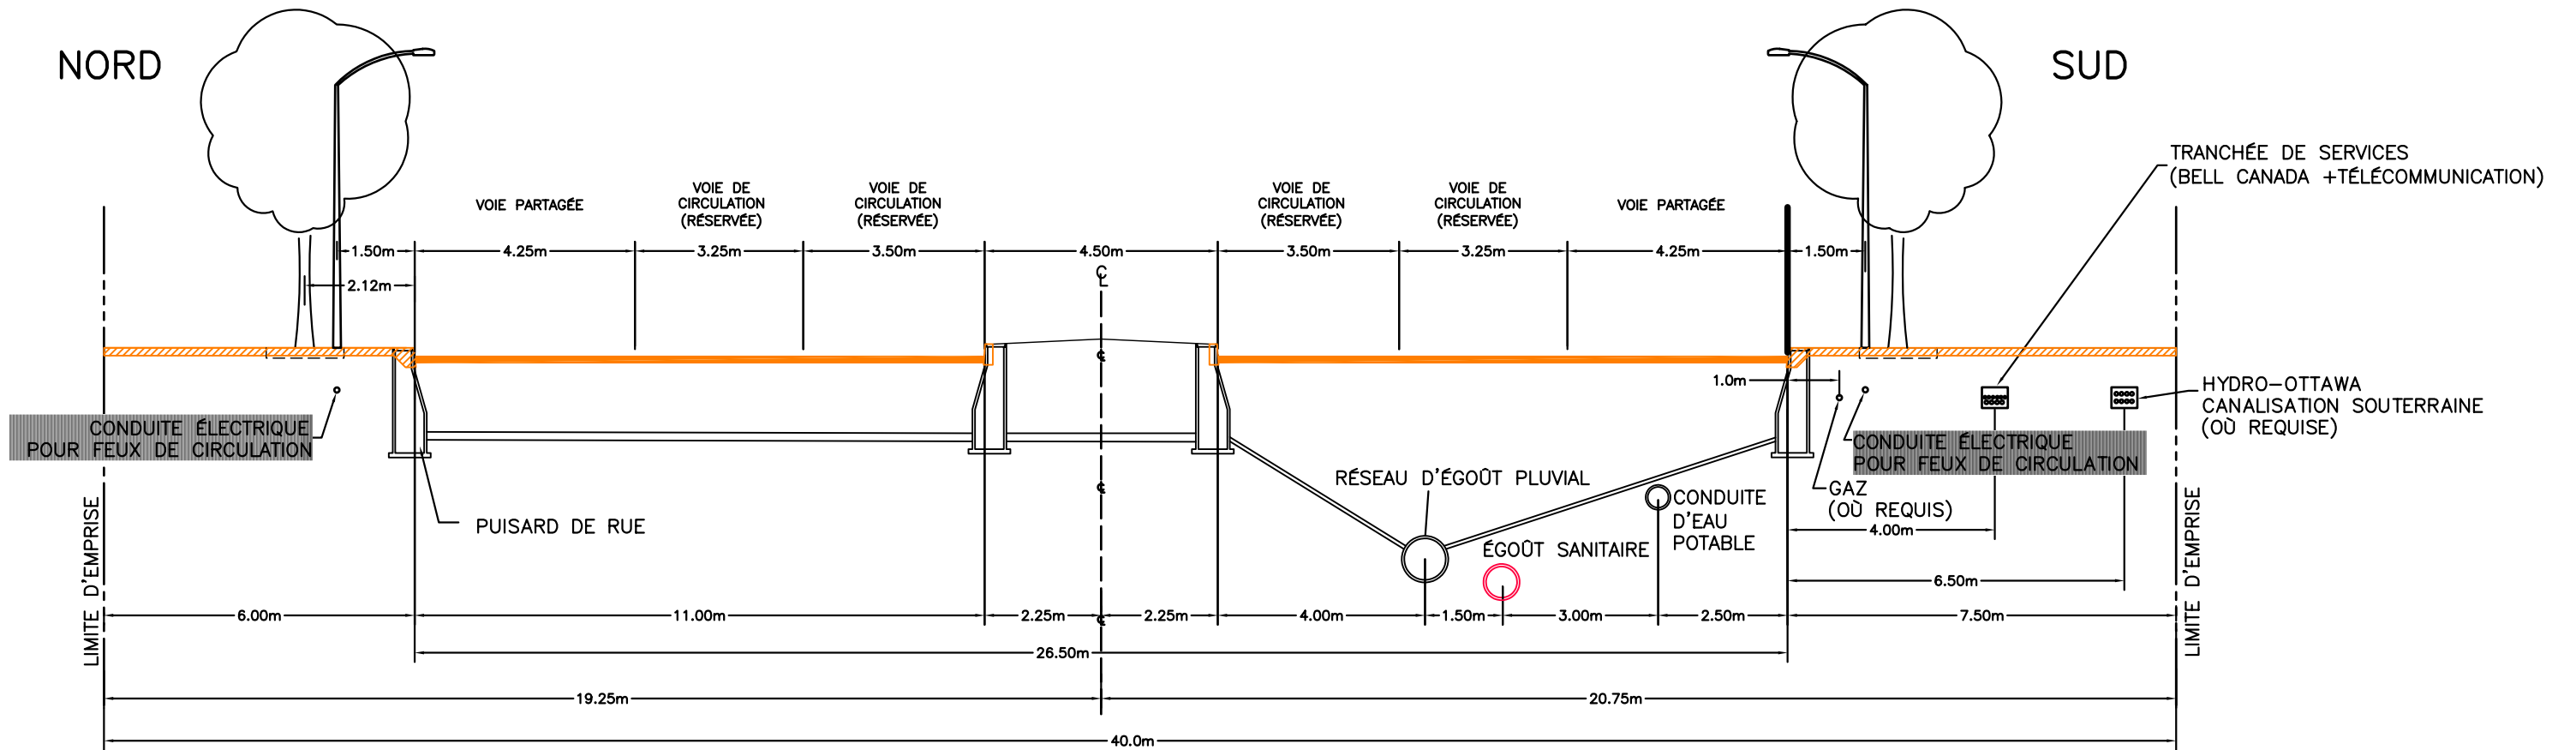

26.5m DE CHAUSSÉE SUR 40.0m DE L'EMPRISE – BOULEVARD LEBRETON OPTION DE 6 VOIES DE CIRCULATION

POSITION DES LAMPADAIRES ET DES ARBRES À CONFIRMER

- CHAUSSÉE PROPOSÉE, BUTÉE ET TROTTOIR
- RÉSEAU D'ÉGOÛT PLUVIAL
- RÉSEAU D'ÉGOÛT SANITAIRE
- CONDUITE D'EAU POTABLE

Projet	PLAINES LEBRETON PROJET D'INFRASTRUCTURE ET DE DÉCONTAMINATION
Titre	BOULEVARD LEBRETON COUPE TYPE DÉMONTRANT OPTION DE 6 VOIES DE CIRCULATION

		Dessau-Soprin inc. <small>885, boul. de la Carrière, bureau 110 Hull (Québec) J8Y 6S6 Téléphone: (819) 777-2727 Télécopieur: (819) 777-3689</small>		
Préparé J.-F. Dépatie	Département Municipale	Chargé de projet J. TOURVILLE		
Dessiné J. Sarrazin	Échelle Non à l'échelle			
Vérifié S. Duplessis	Date 2002-11-13			
Projet	Lot	Disc.	No. Dessin	Rév.
04800000390	VRC	0020	B	